


ZAIDALNI NAČRT M 1:2000

SPREMEMBE IN
DOPOLNITVE ZN KHM




Legenda:

meja obravnavanega območja

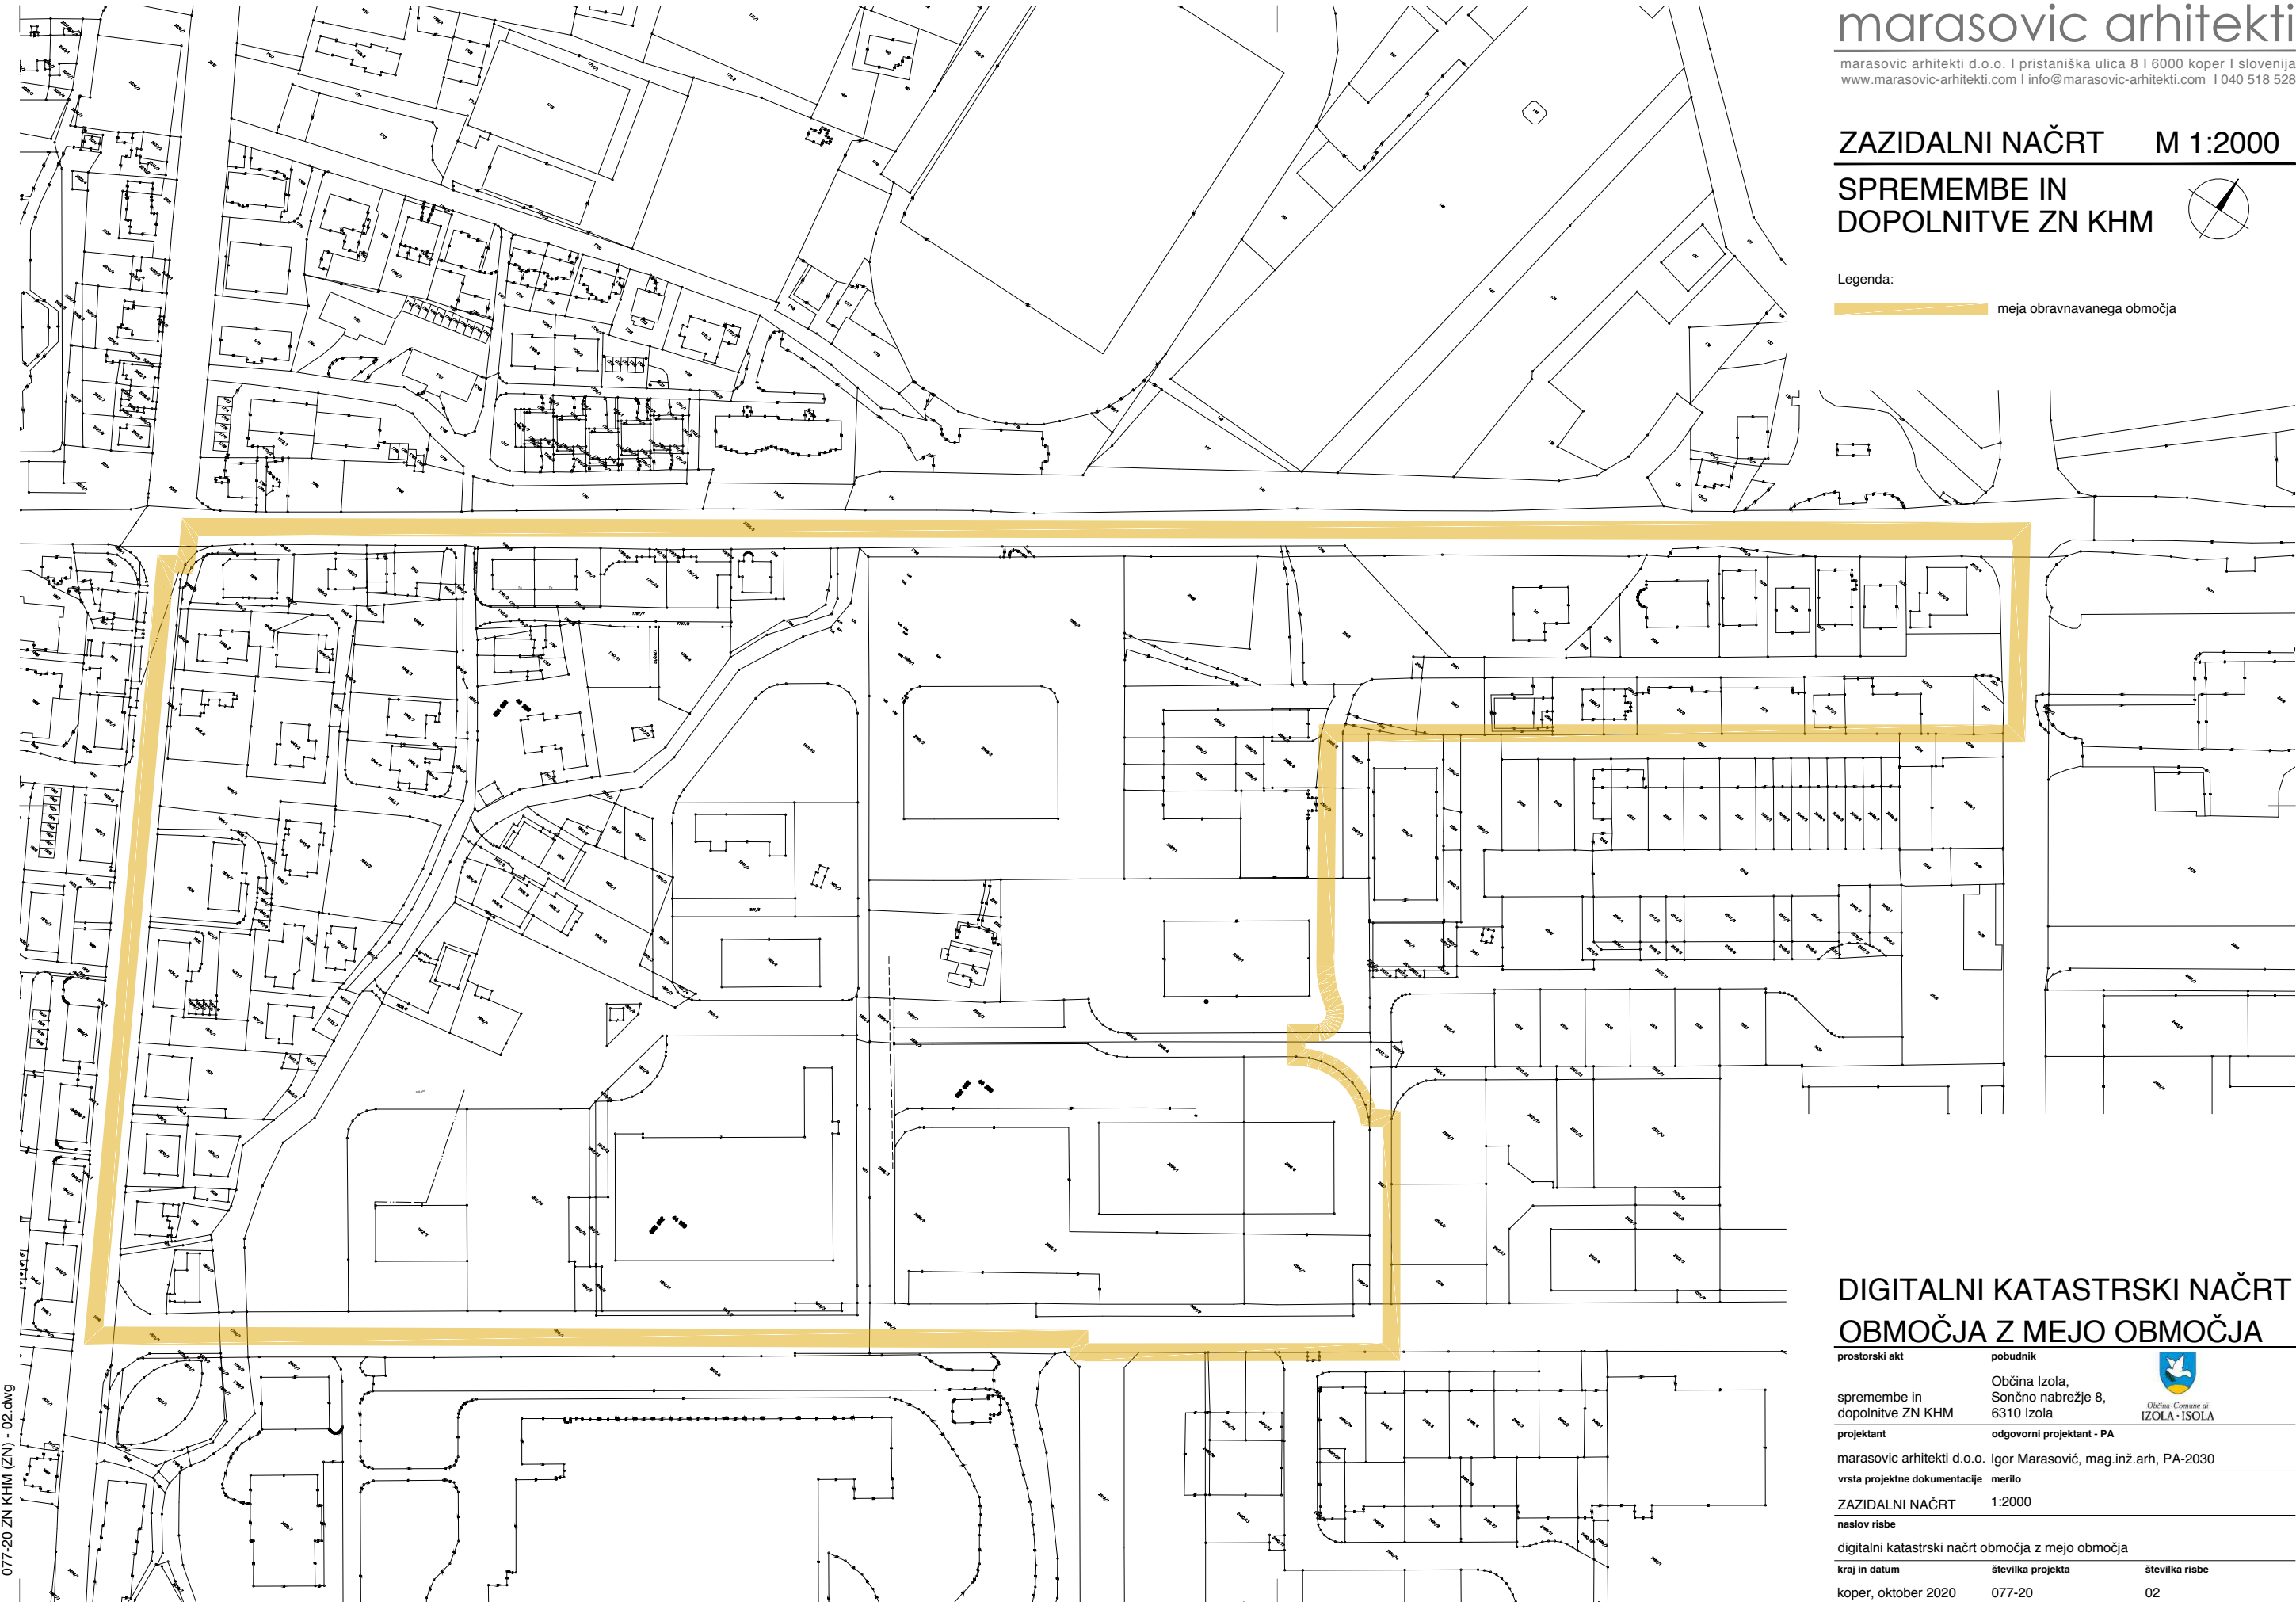

DIGITALNI KATASTRSKI NAČRT
OBMOČJA Z MEJO OBMOČJA

prostorski akt	pobudnik	 Občina Izola, Sončno nabrežje 8, 6310 Izola
spremenbe in dopolnitve ZN KHM	odgovorni projektant - PA	
projektant	marasovic arhitekti d.o.o. Igor Marasović, mag.inž.arh, PA-2030	
vrsta projektna dokumentacije	merilo	
ZAIDALNI NAČRT	1:2000	
naslov risbe	digitalni katastrski načrt območja z mejo območja	
kraj in datum	številka projekta	številka risbe
koper, oktober 2020	077-20	02